


STOCKWERK 1



STOCKWERK 2

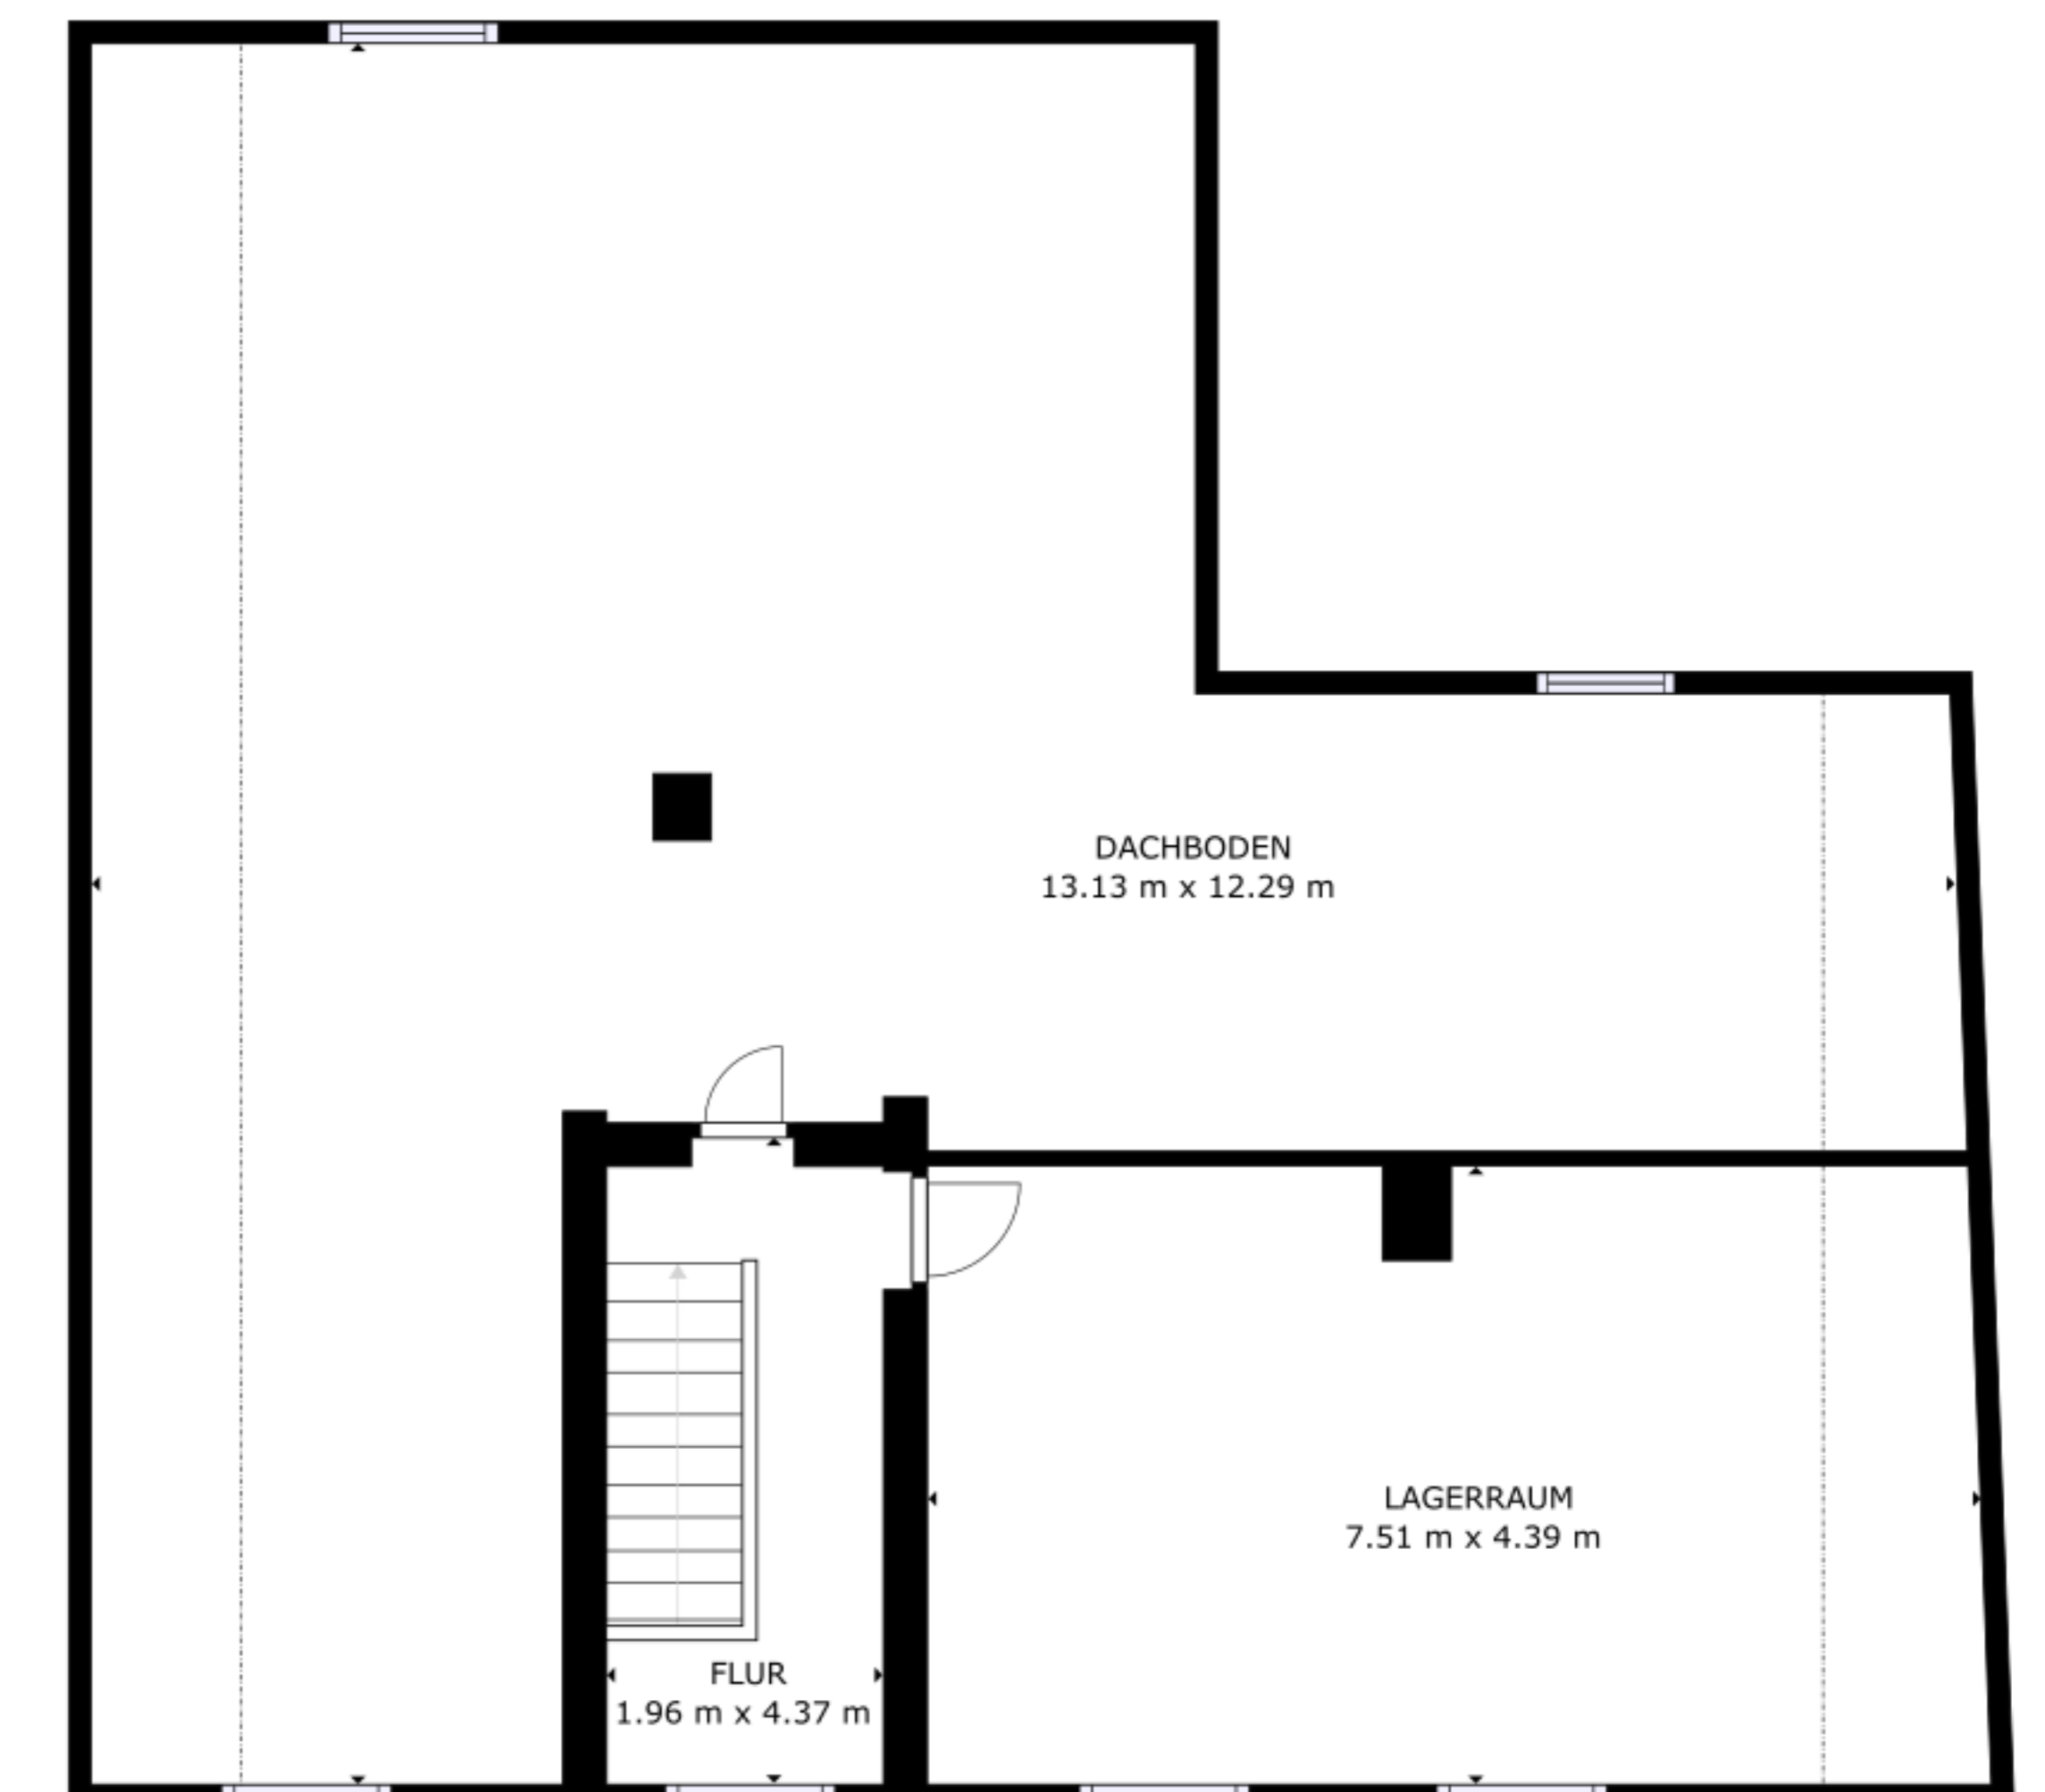

STOCKWERK 3

BRUTTOINNENRAUM
 STOCKWERK 1: 133.84 m², STOCKWERK 2: 137.8 m², STOCKWERK 3: 112.8 m²
 REDUZIERTER KOPFFREIHEIT: 25.09 m²
 INSGESAMT: 384.44 m²
 ANGABEN OHNE GEWÄHR